

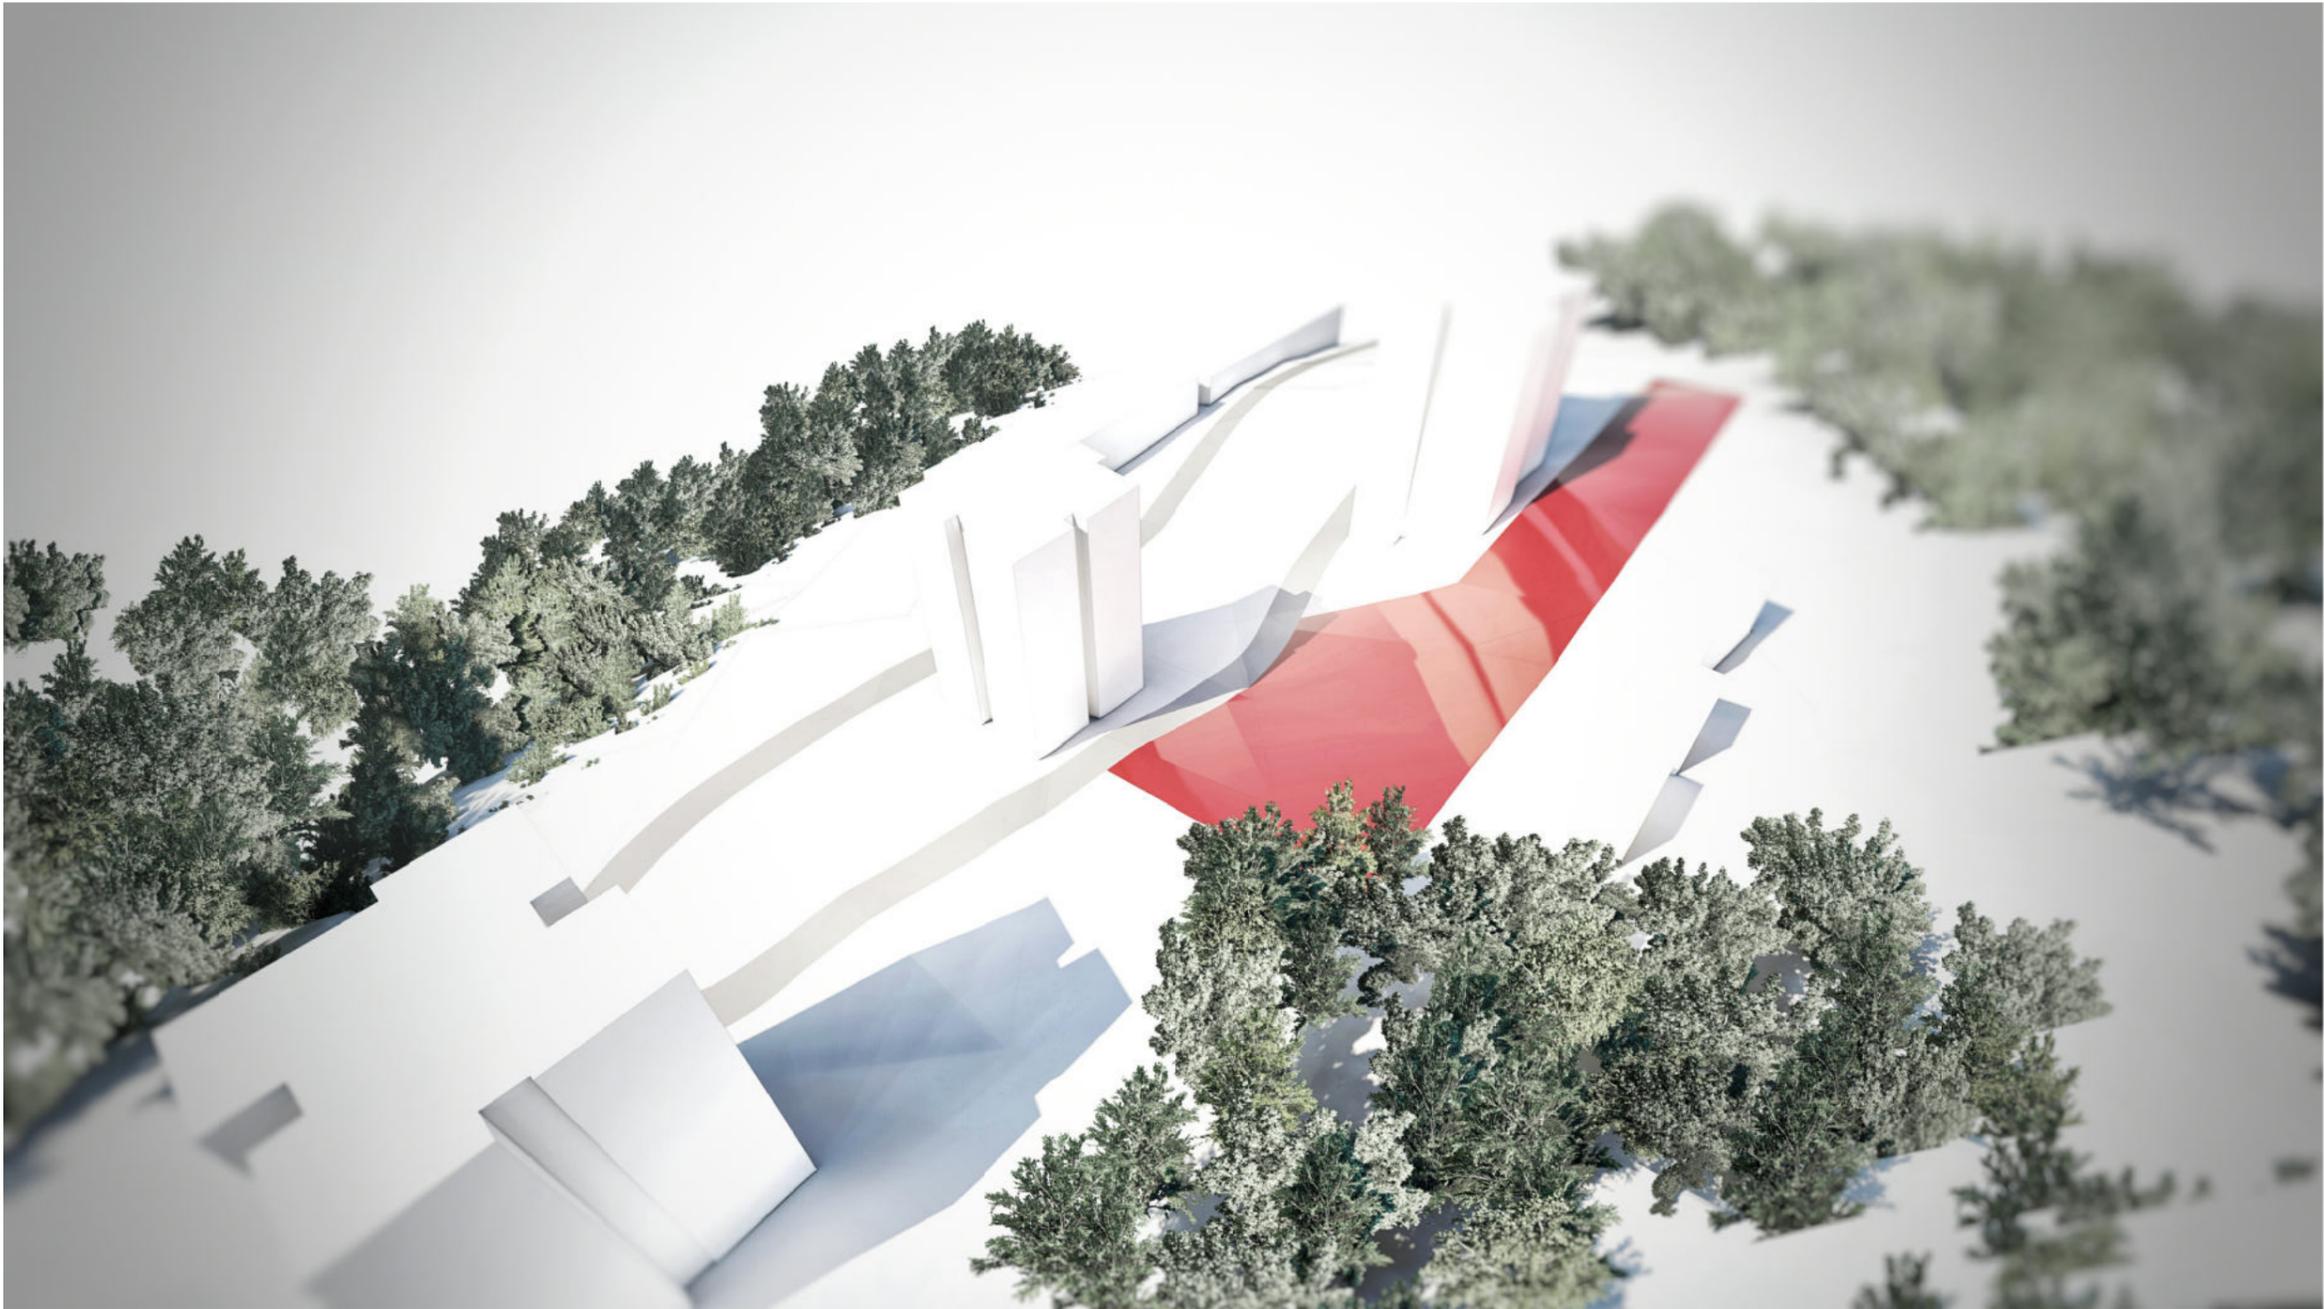


674 PAZZALLO

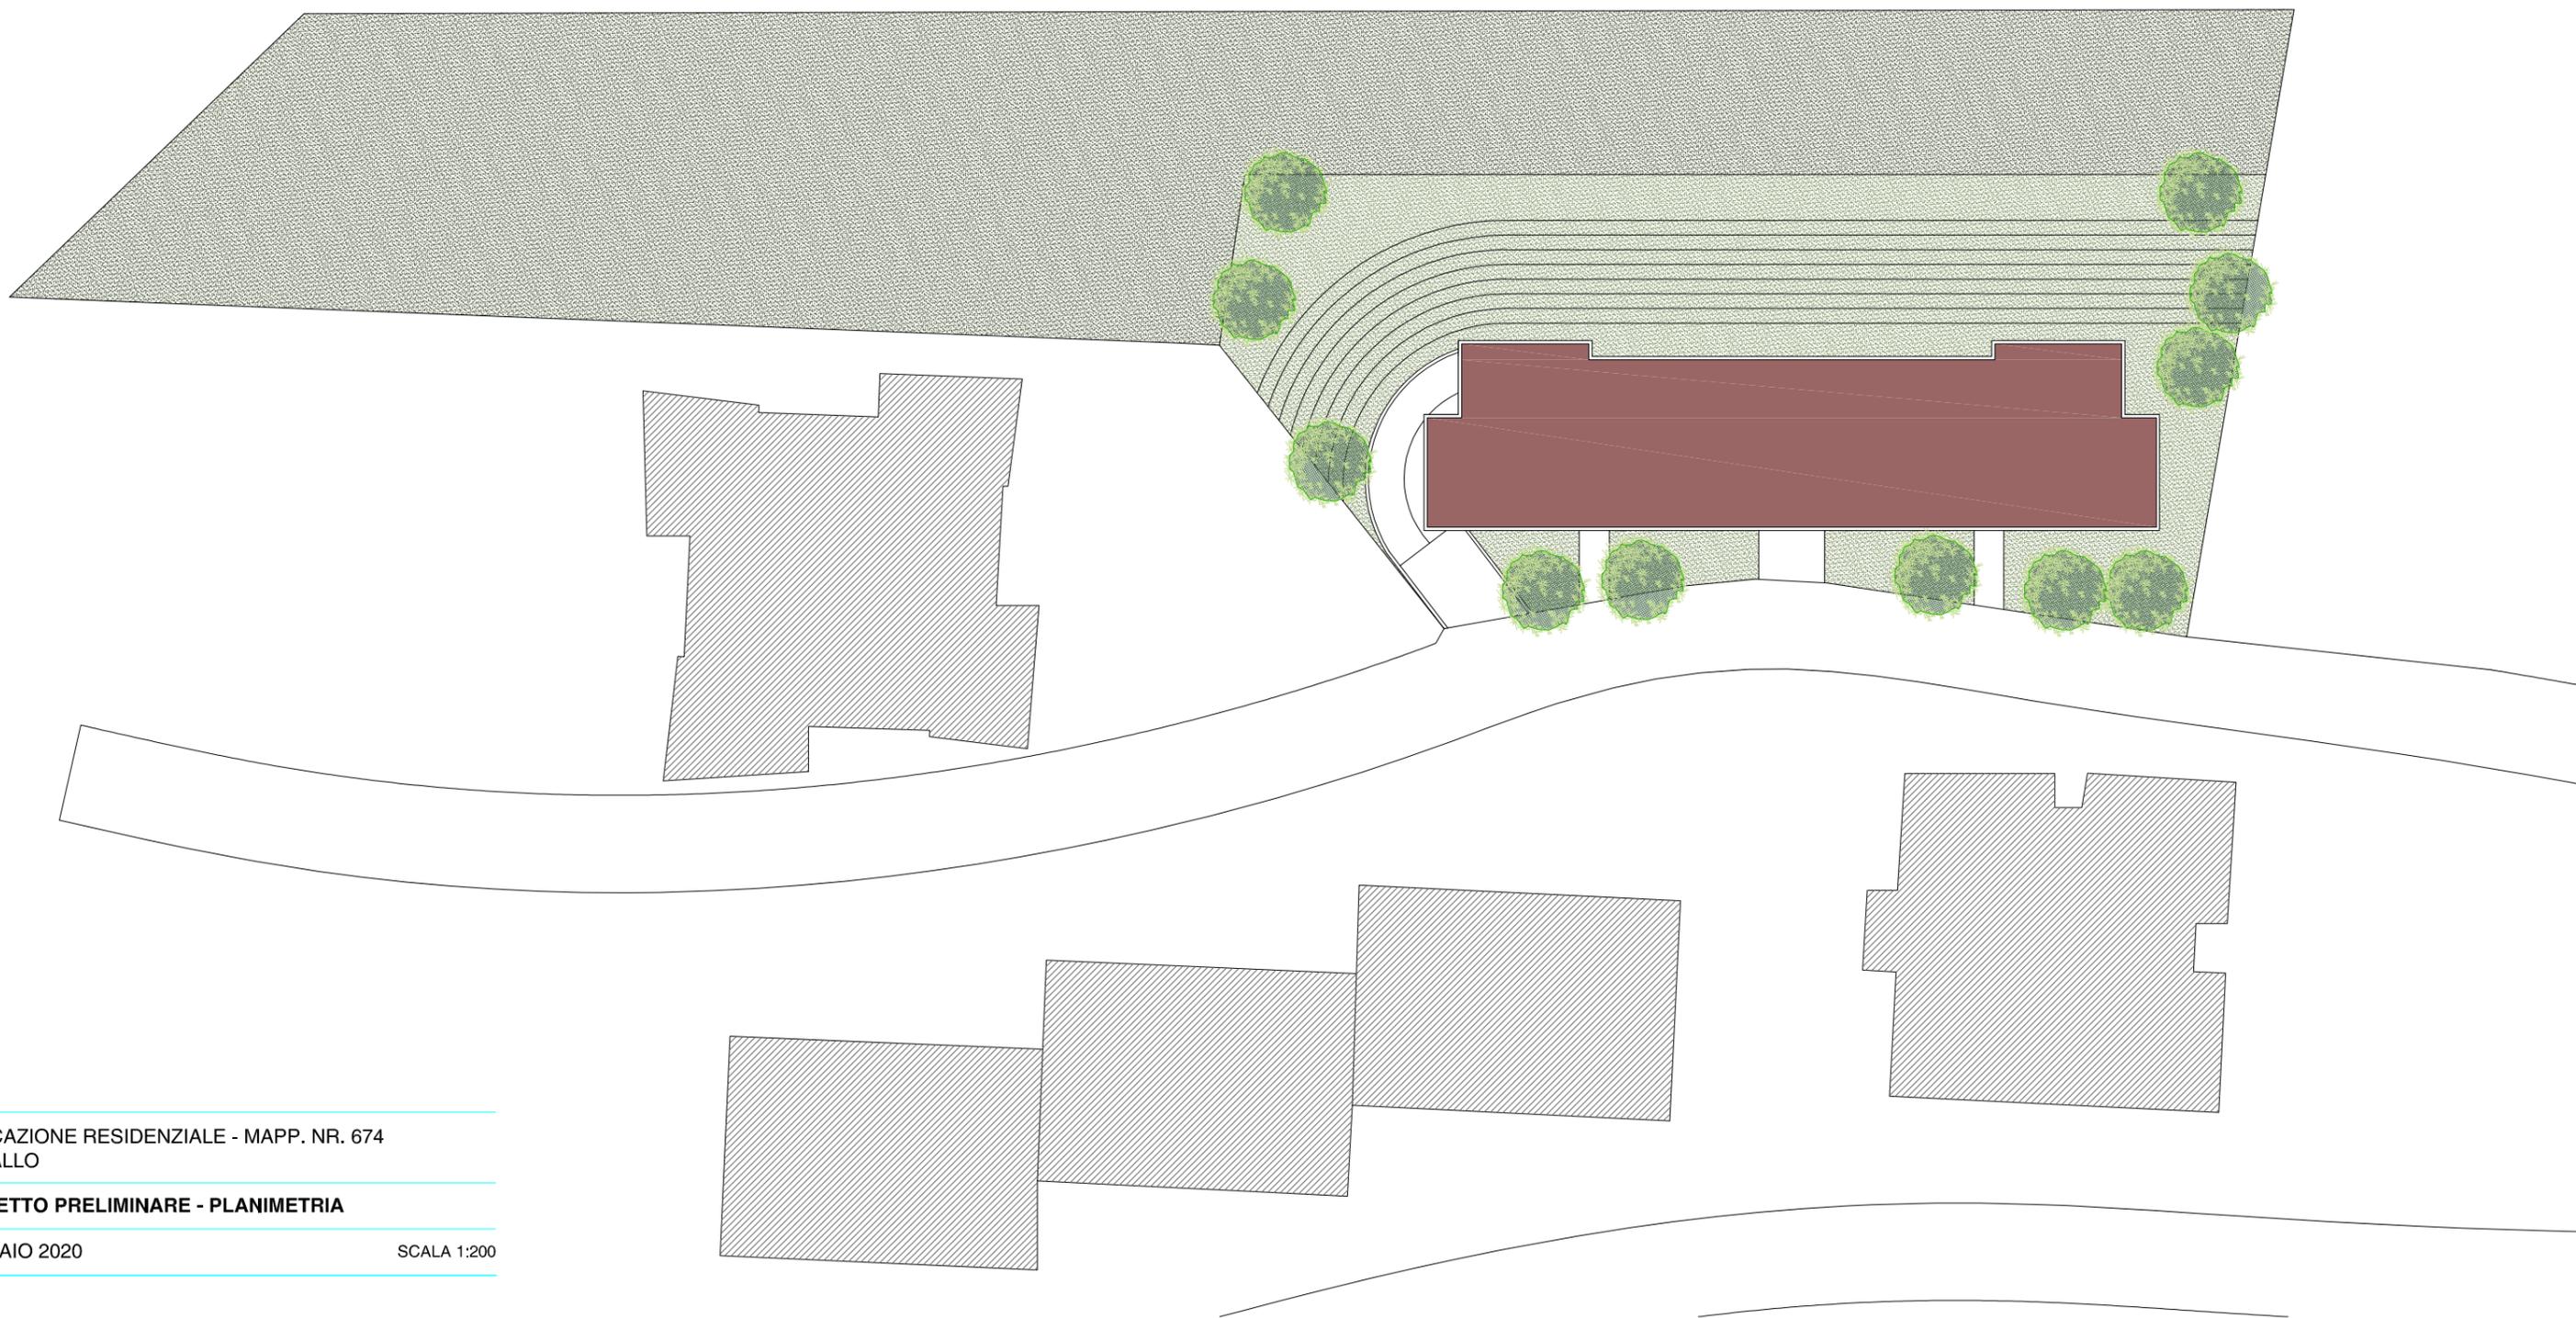

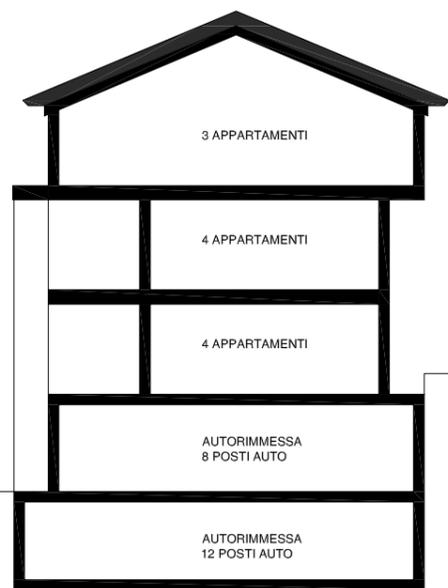


EDIFICAZIONE RESIDENZIALE - MAPP. NR. 674
PAZZALLO

PROGETTO PRELIMINARE - PLANIMETRIA

GENNAIO 2020

SCALA 1:200

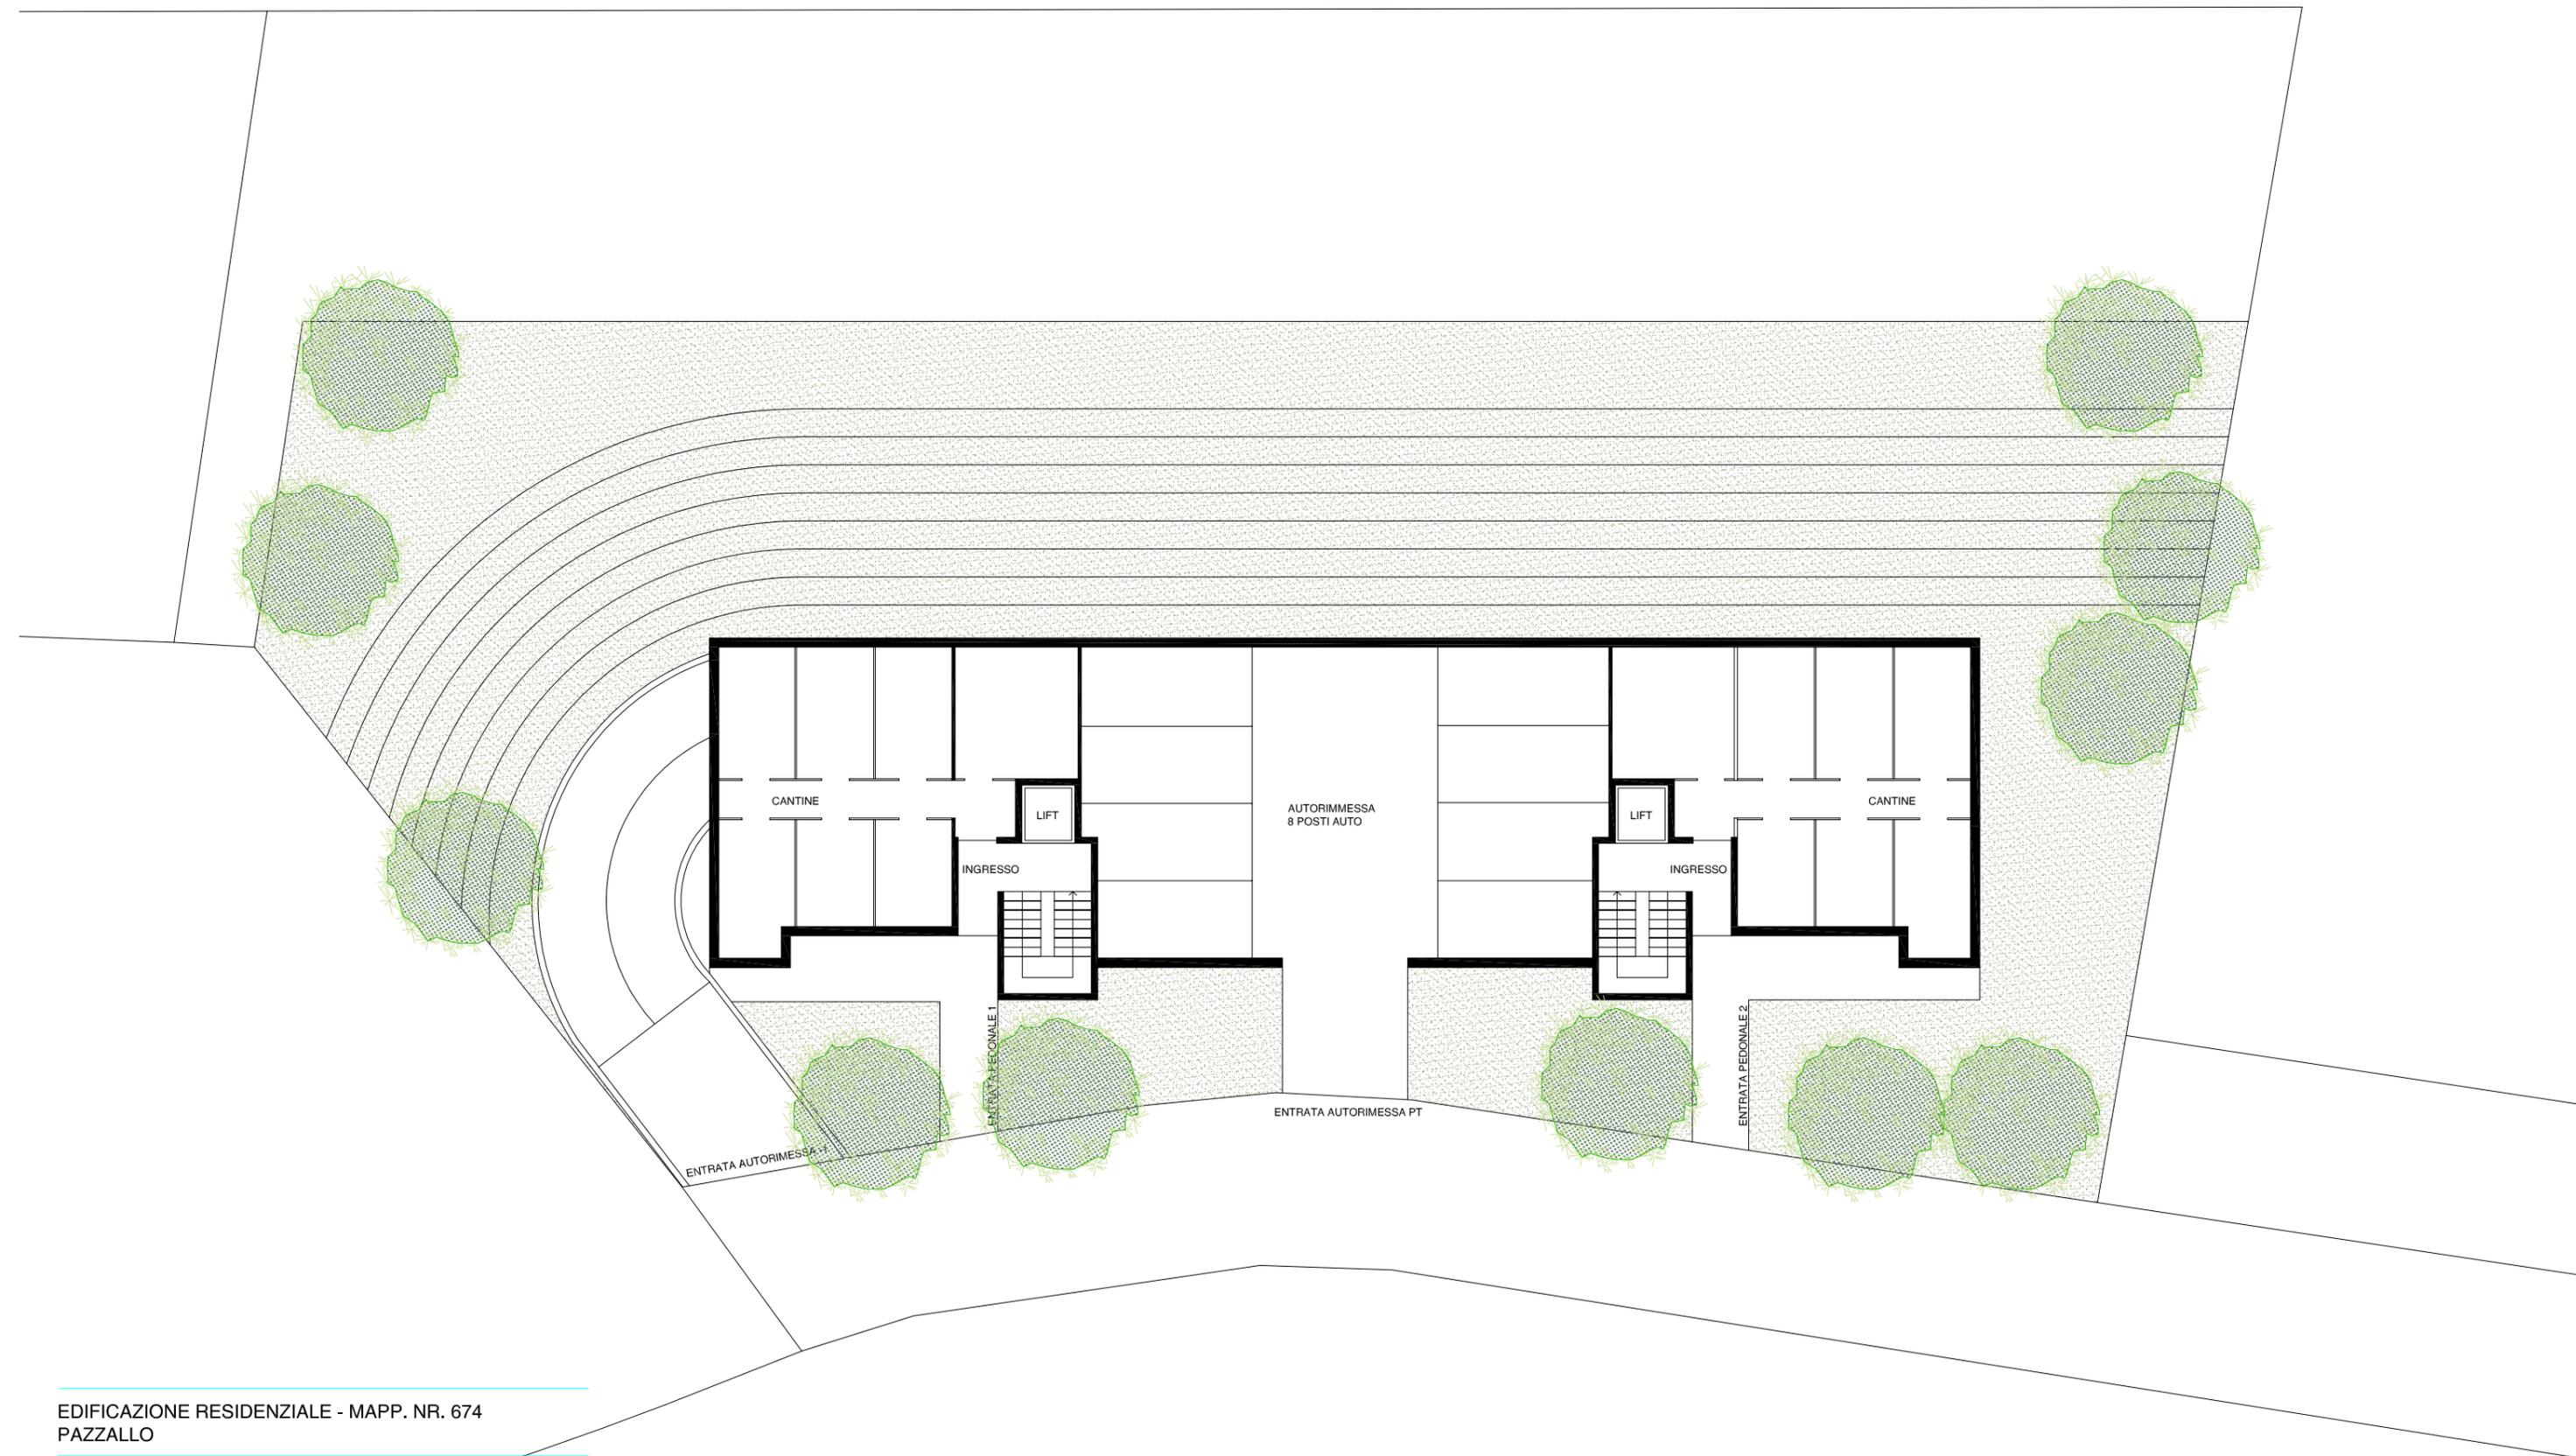


EDIFICAZIONE RESIDENZIALE - MAPP. NR. 674
PAZZALLO

PROGETTO PRELIMINARE - PIANTA PIANO TERRA

GENNAIO 2020

SCALA 1:200

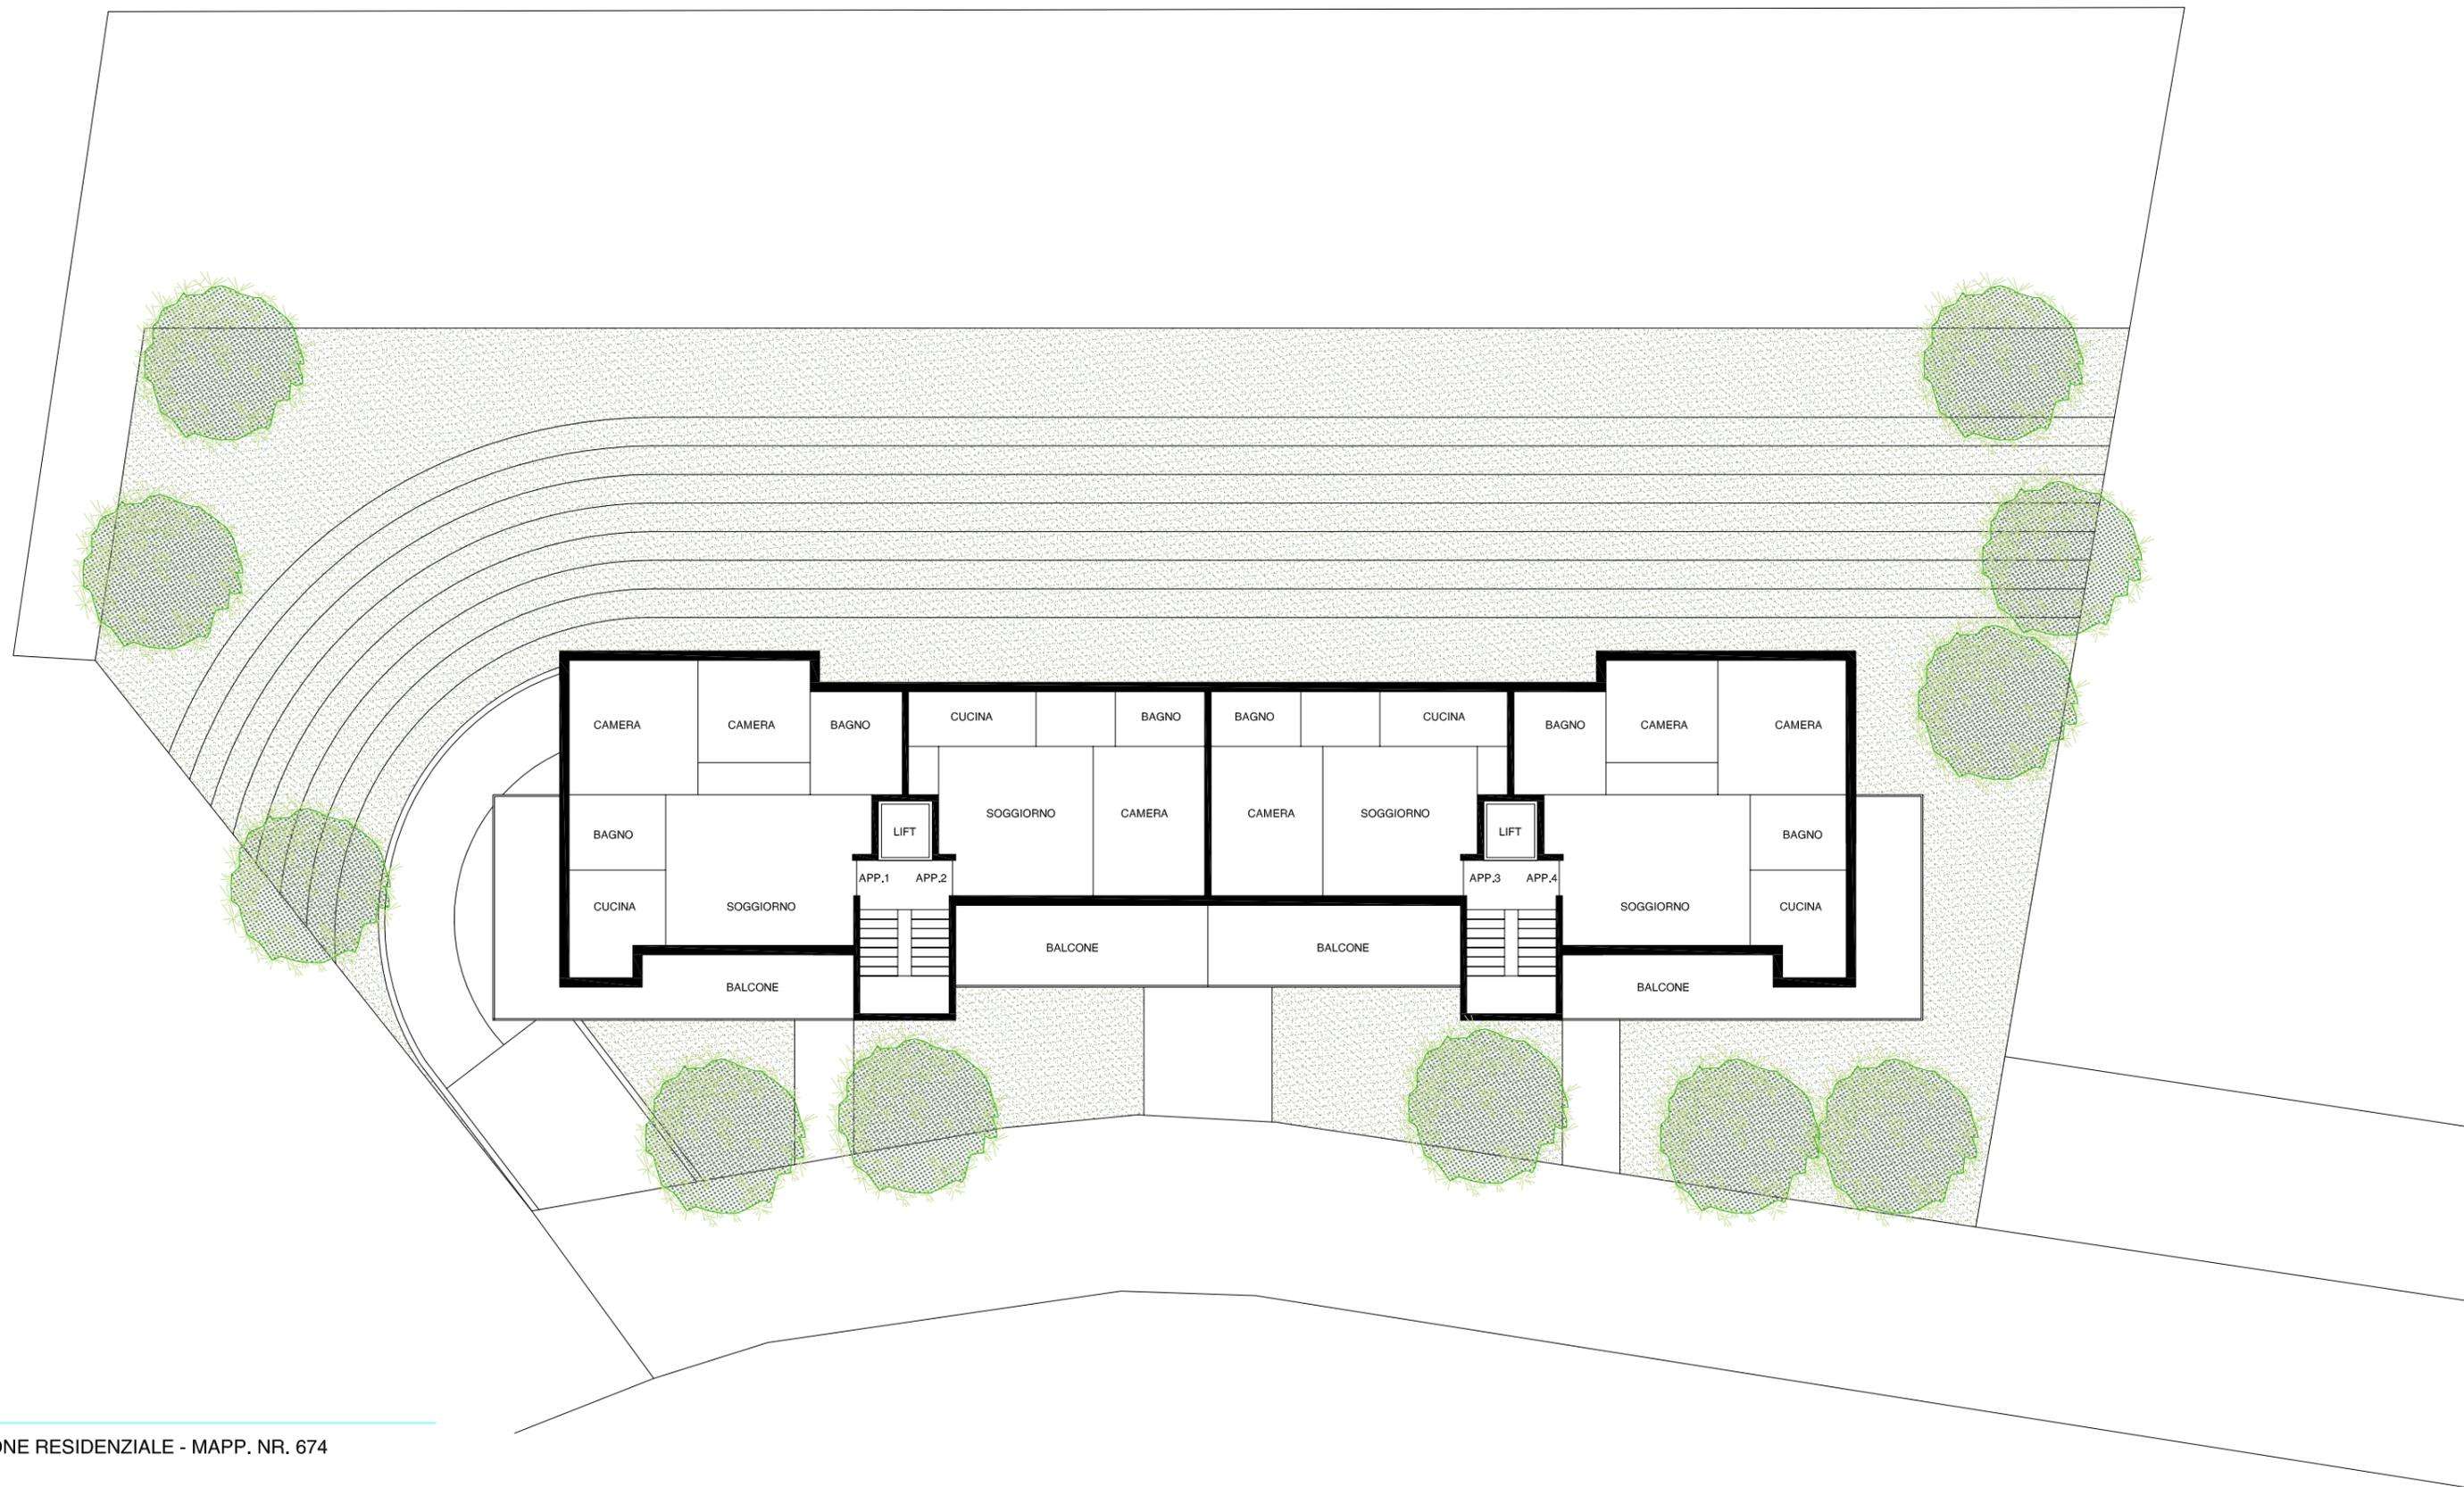


EDIFICAZIONE RESIDENZIALE - MAPP. NR. 674
PAZZALLO

PROGETTO PRELIMINARE - PIANTA PRIMO PIANO

GENNAIO 2020

SCALA 1:200

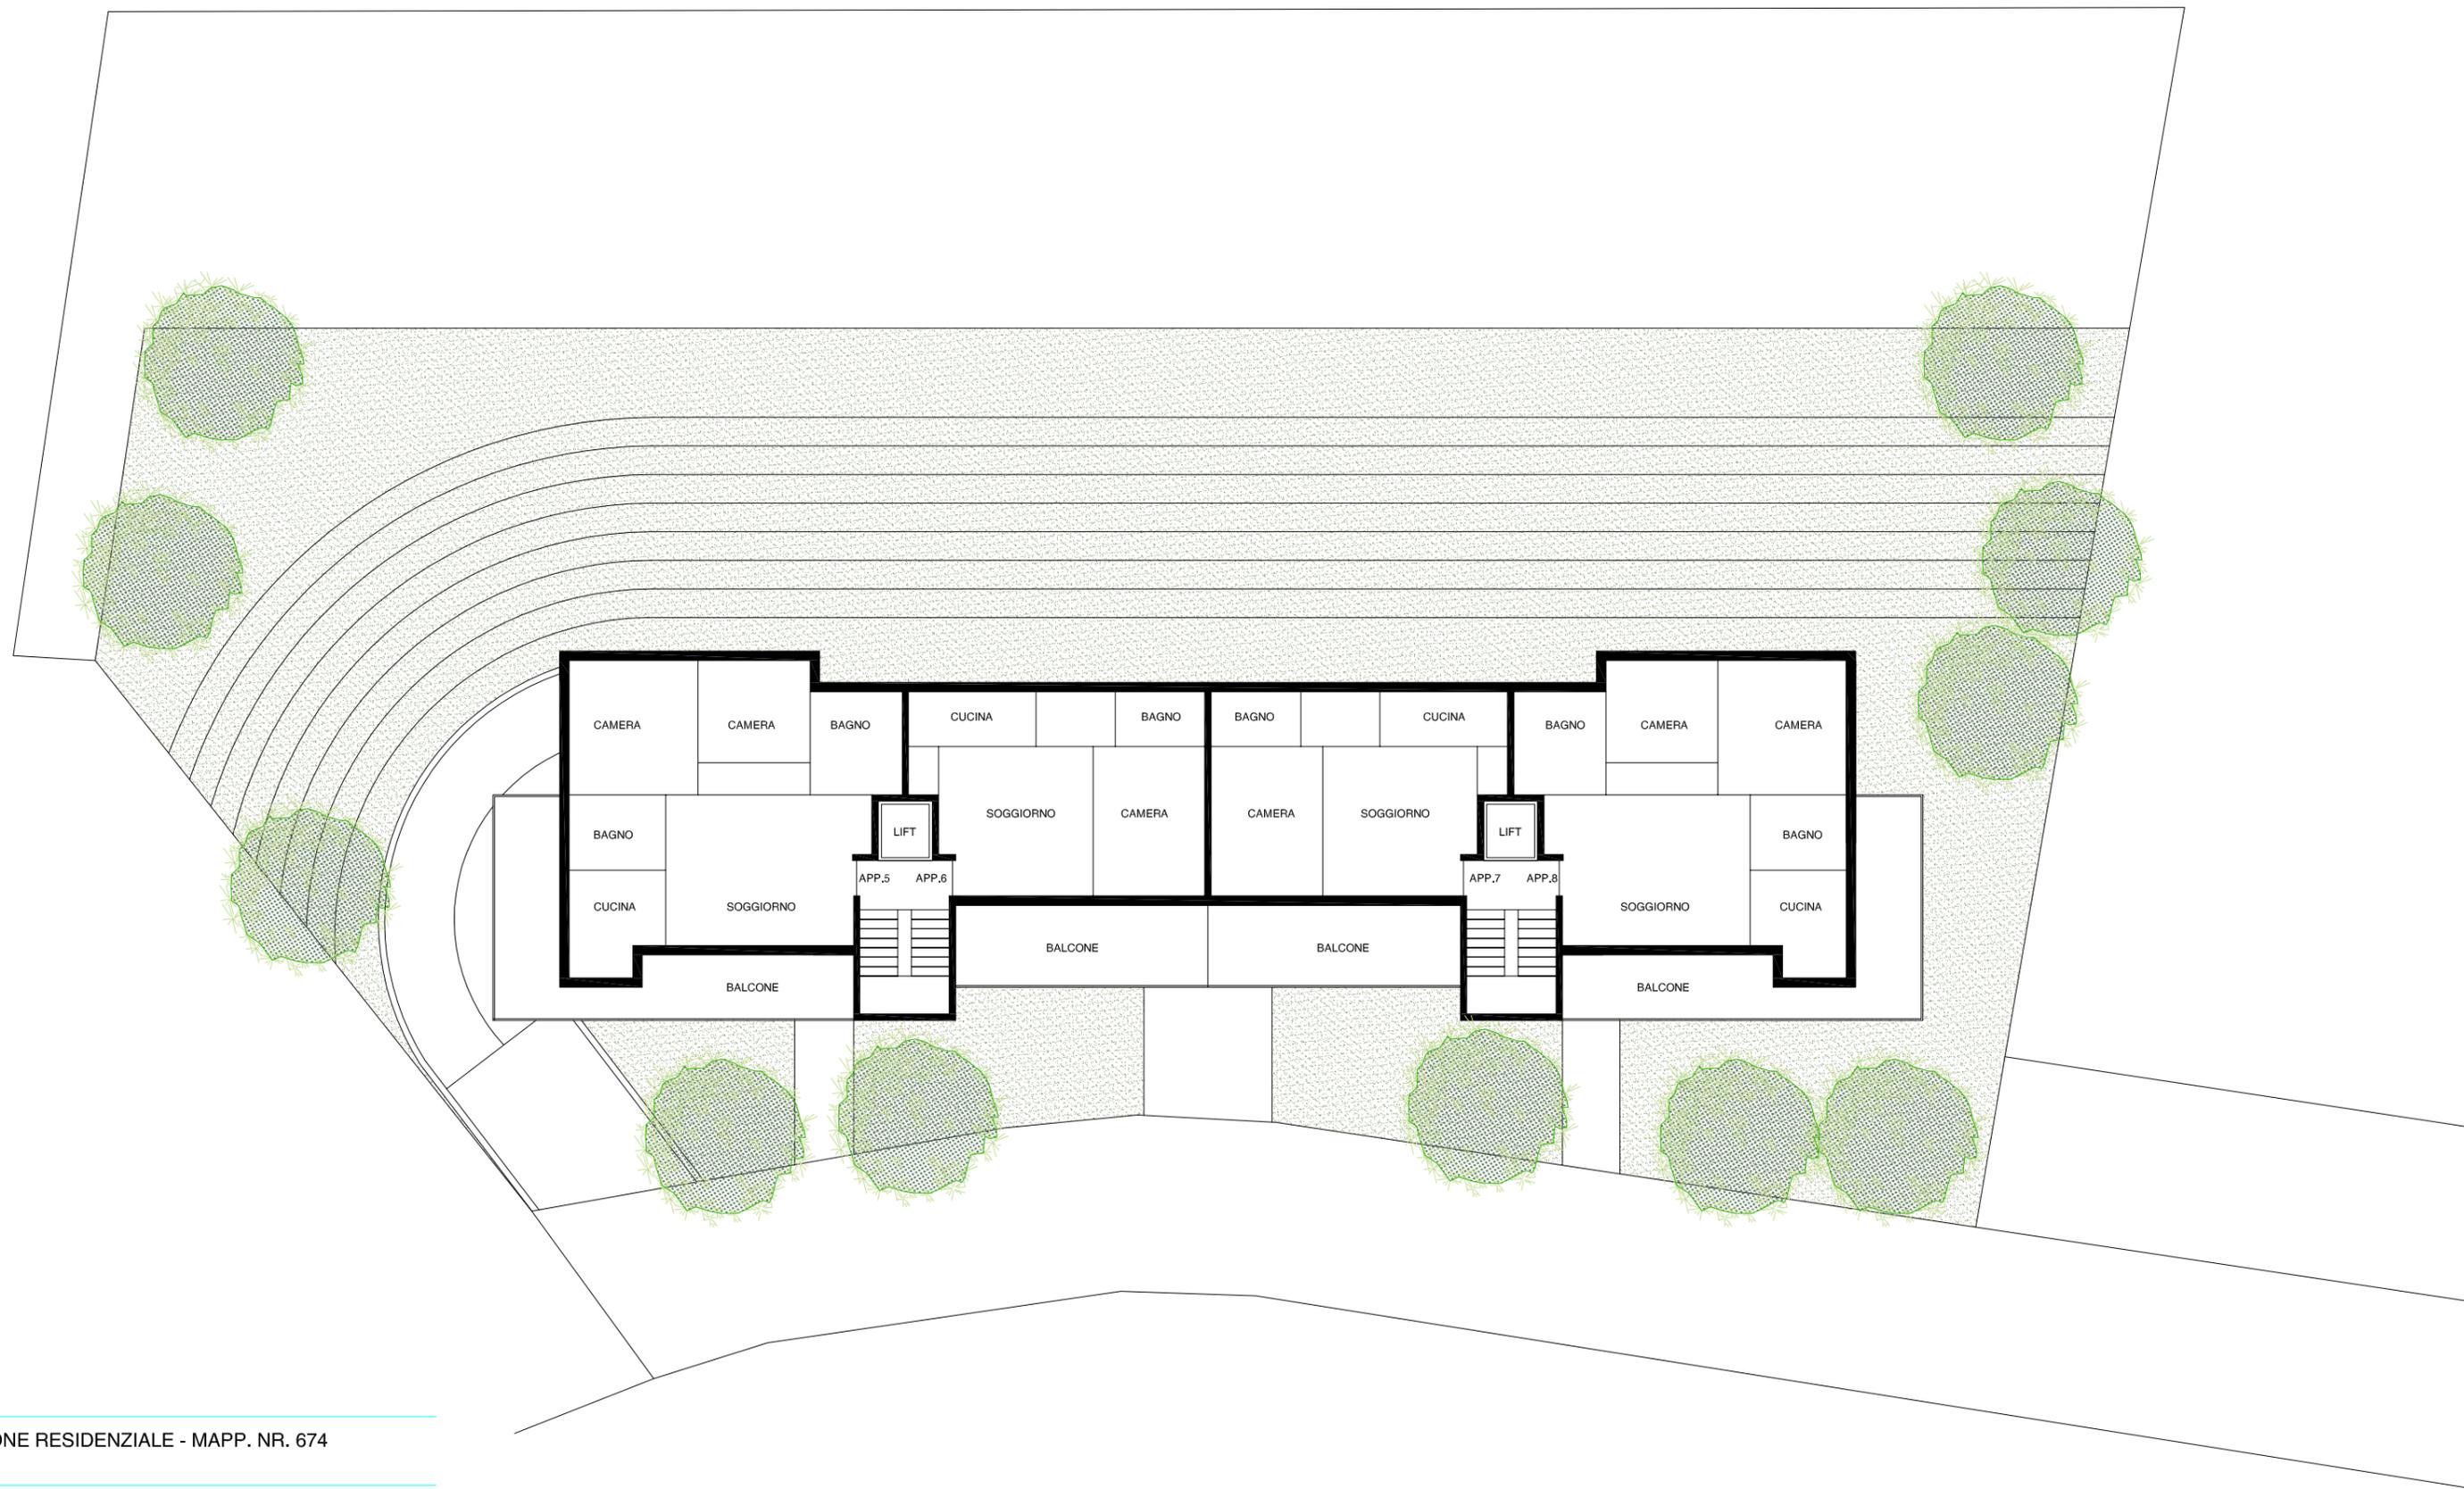



EDIFICAZIONE RESIDENZIALE - MAPP. NR. 674
PAZZALLO

PROGETTO PRELIMINARE - SECONDO PIANO

GENNAIO 2020

SCALA 1:200

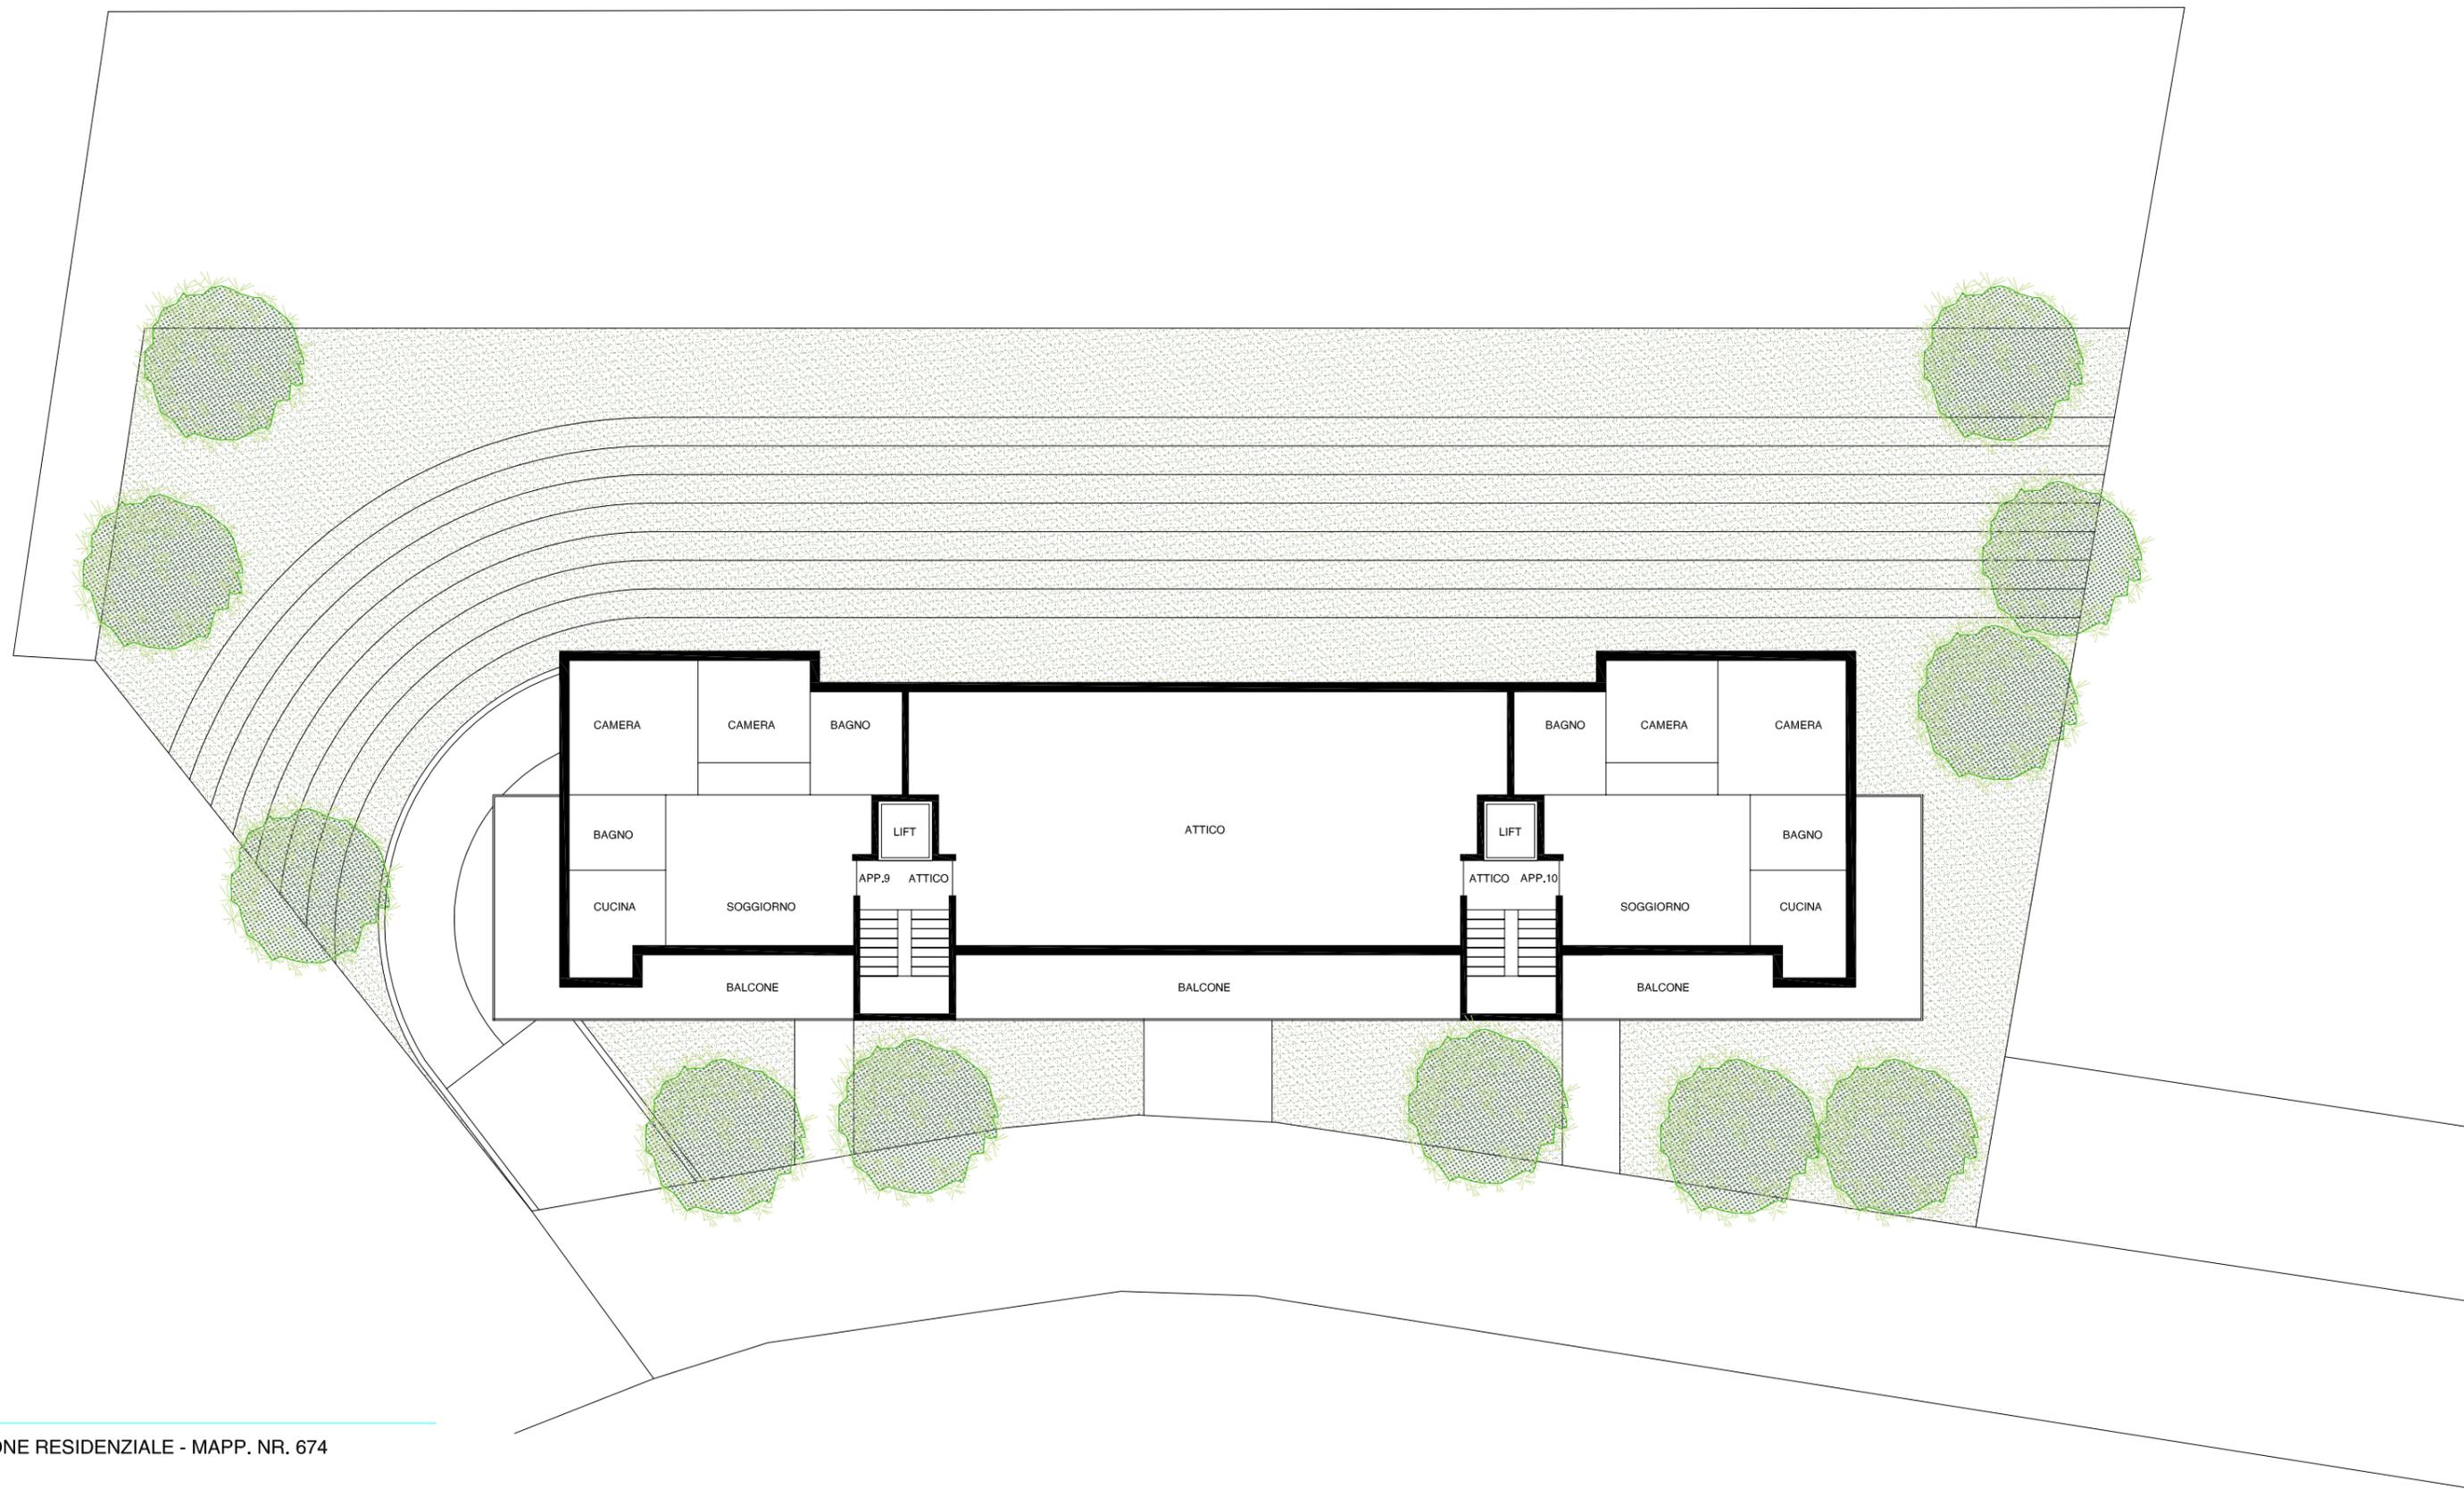

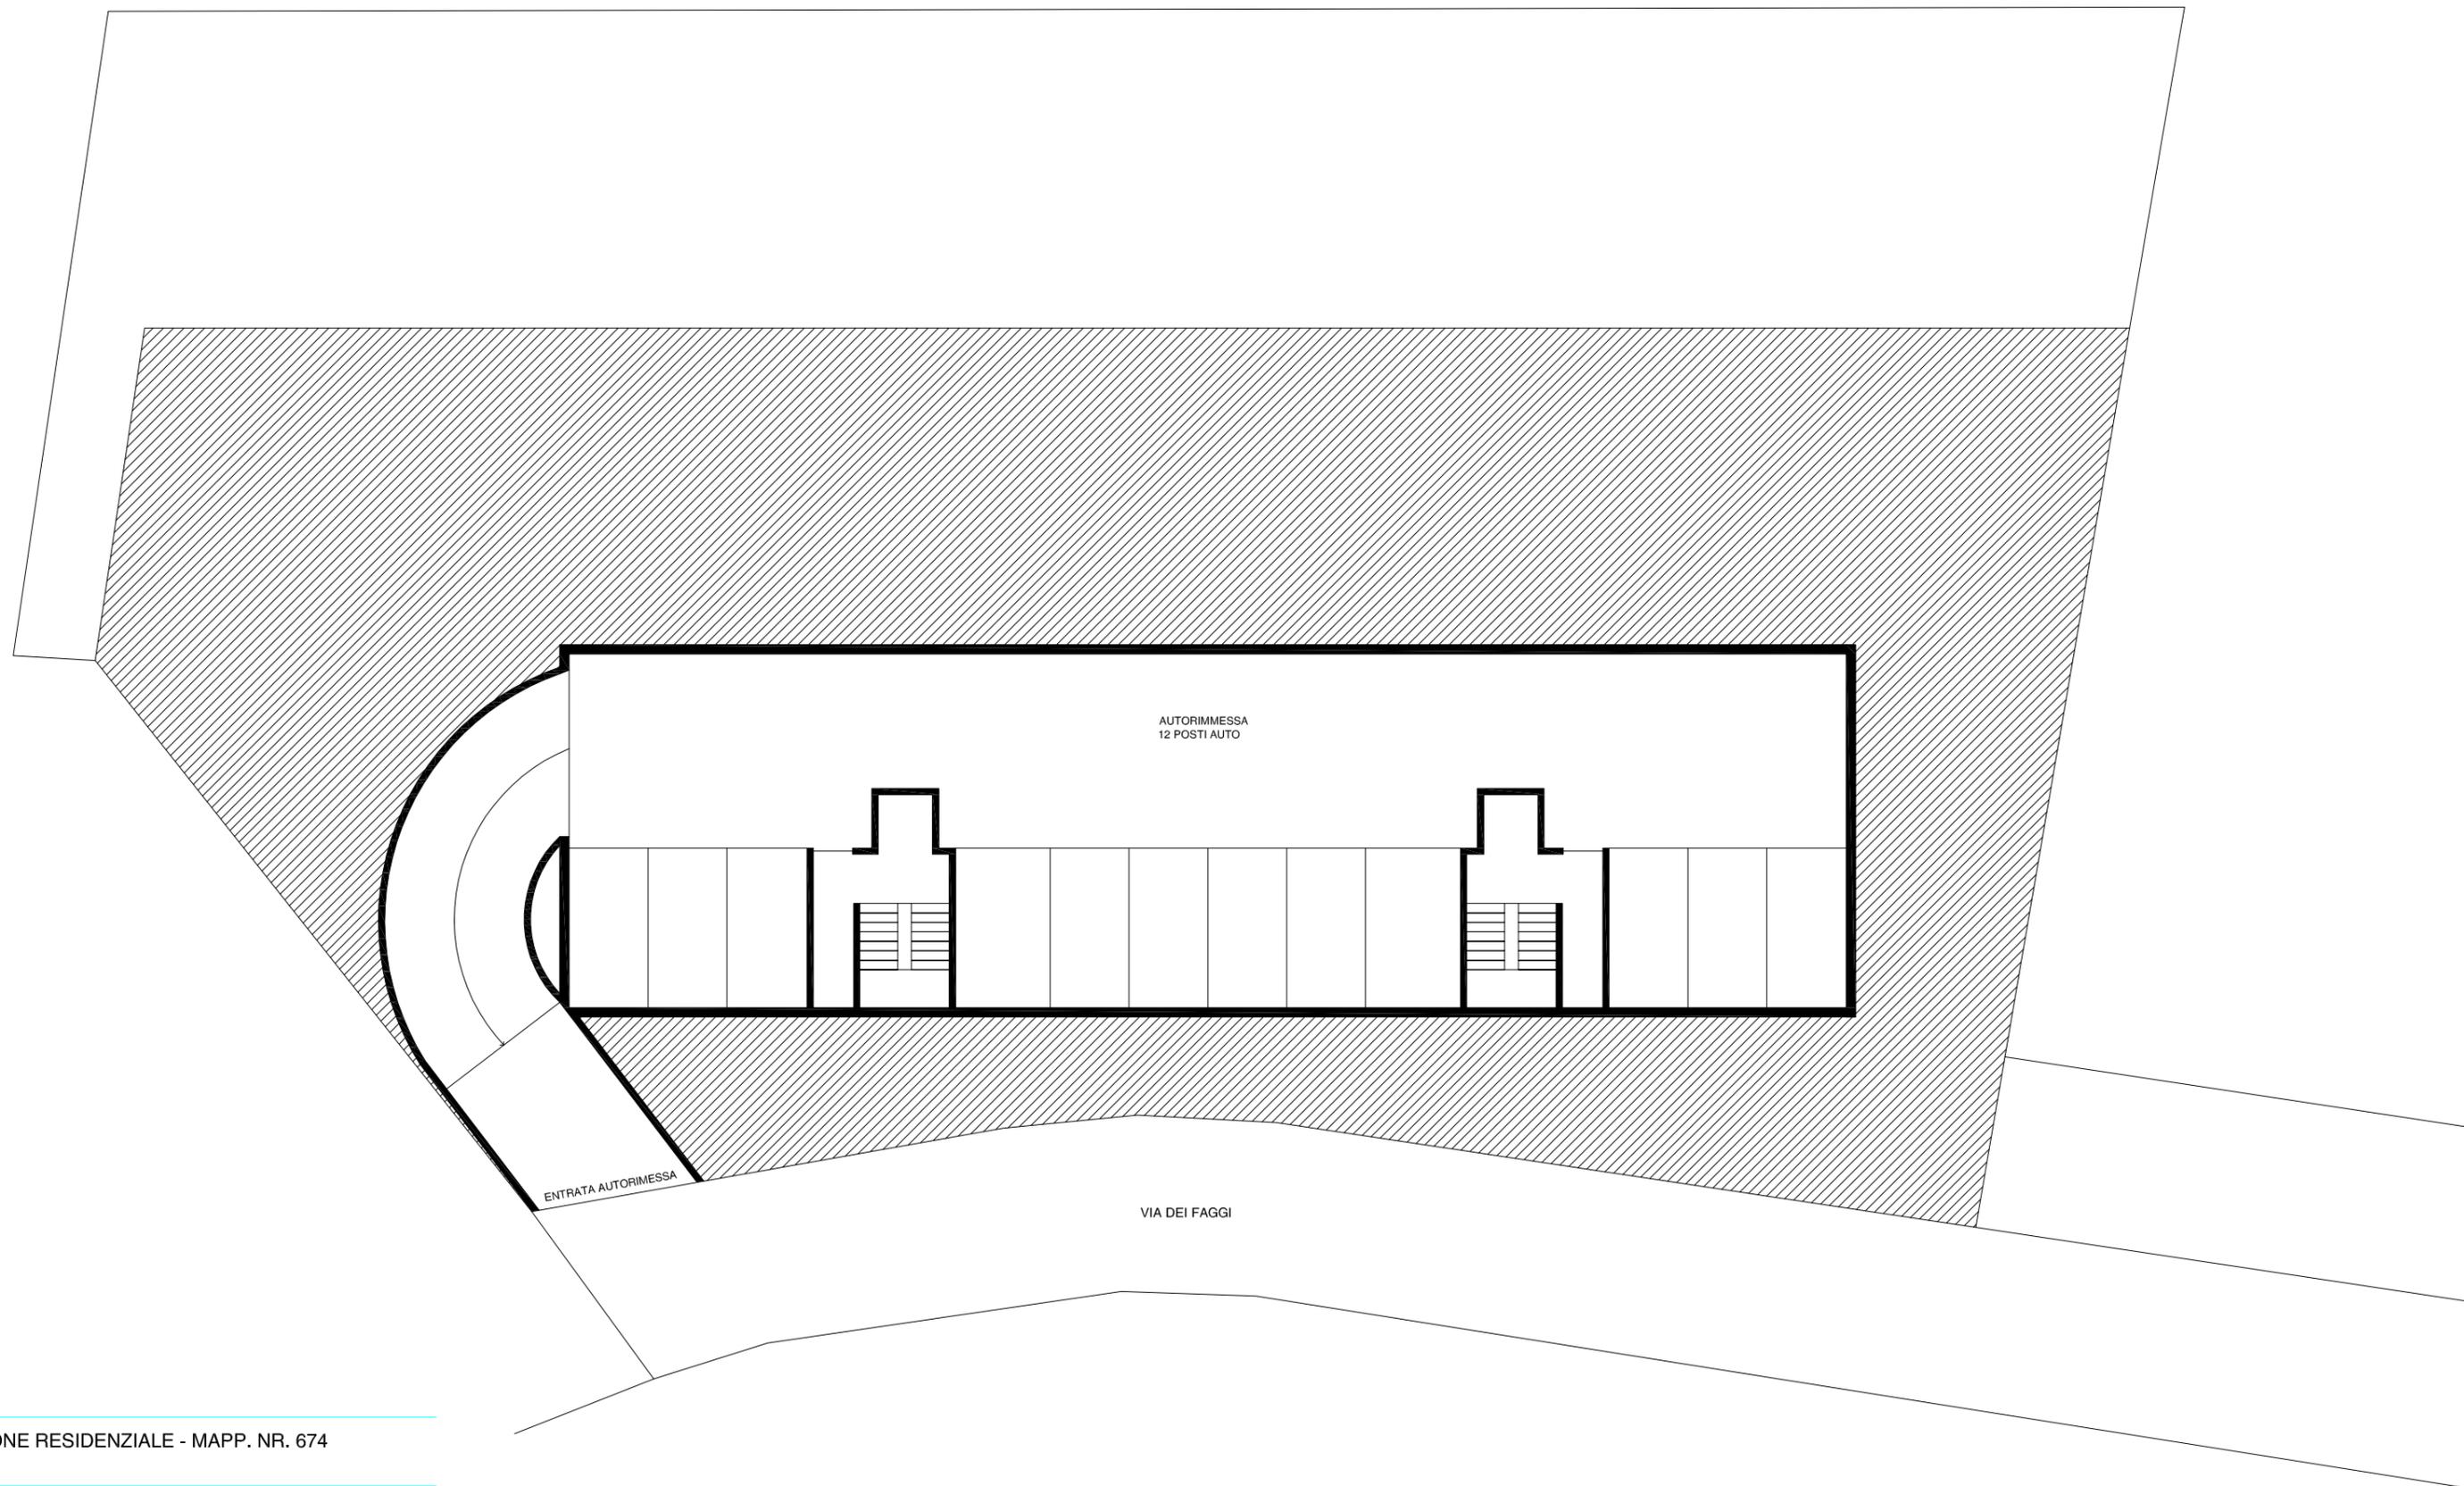

EDIFICAZIONE RESIDENZIALE - MAPP. NR. 674
PAZZALLO



PROGETTO PRELIMINARE - PIANTA AUTORIMESSA

GENNAIO 2020

SCALA 1:200



ESEMPIO

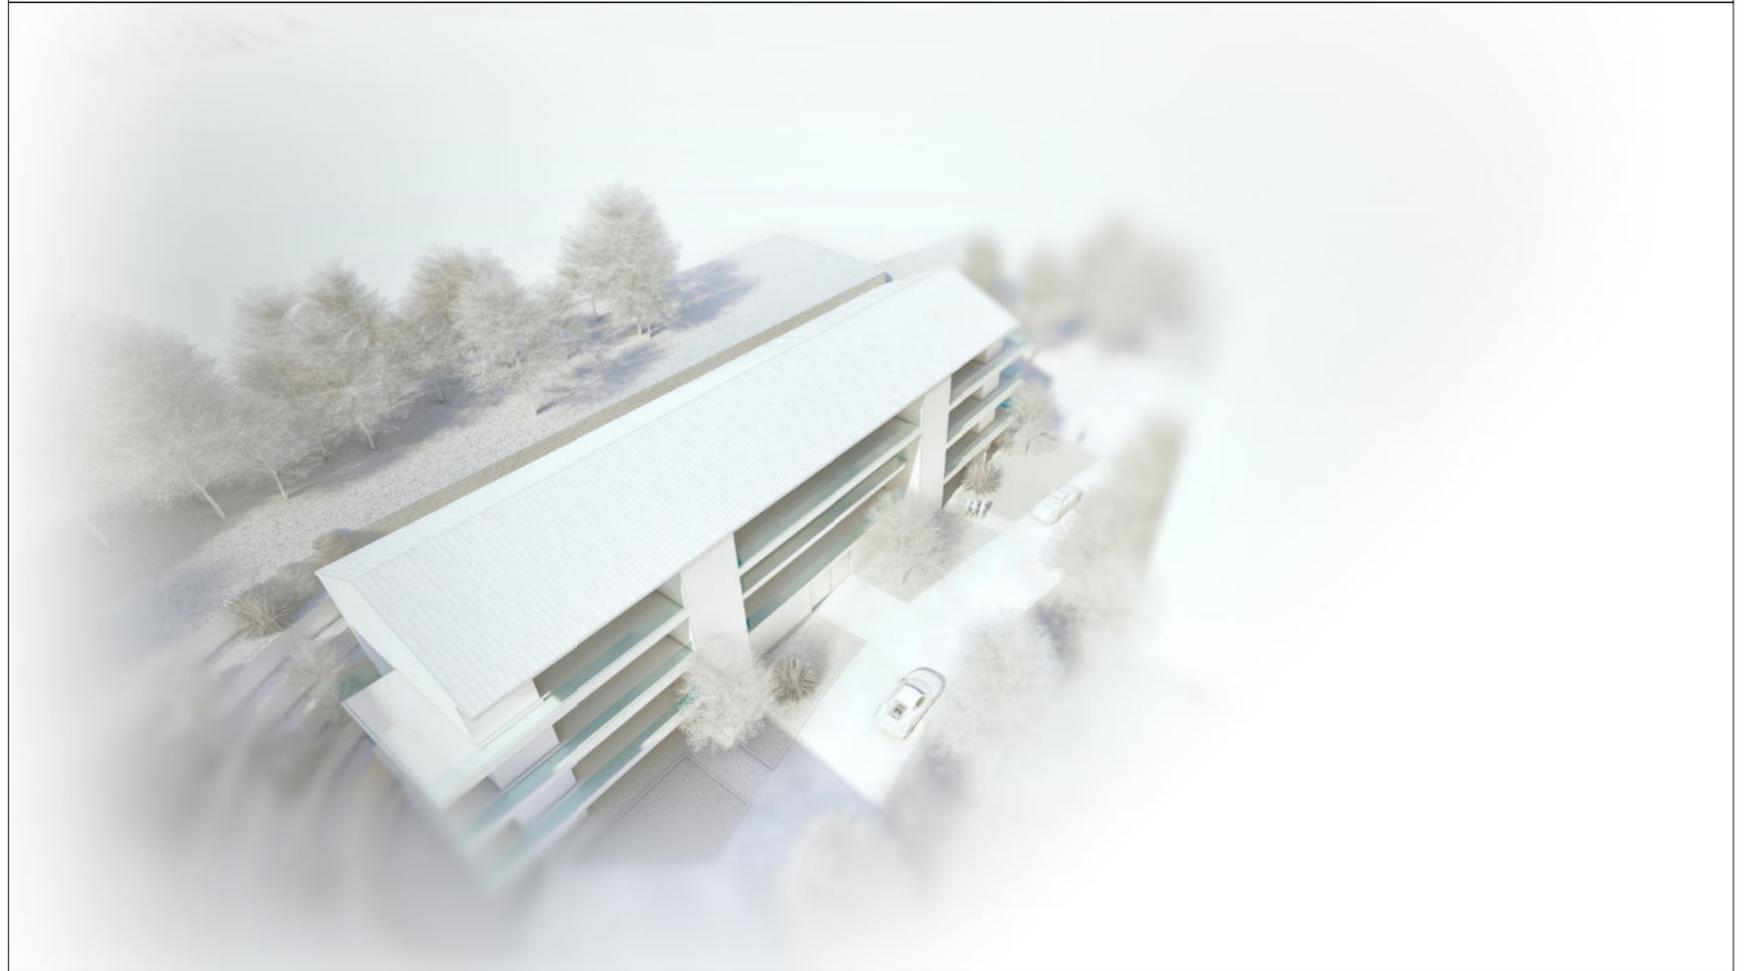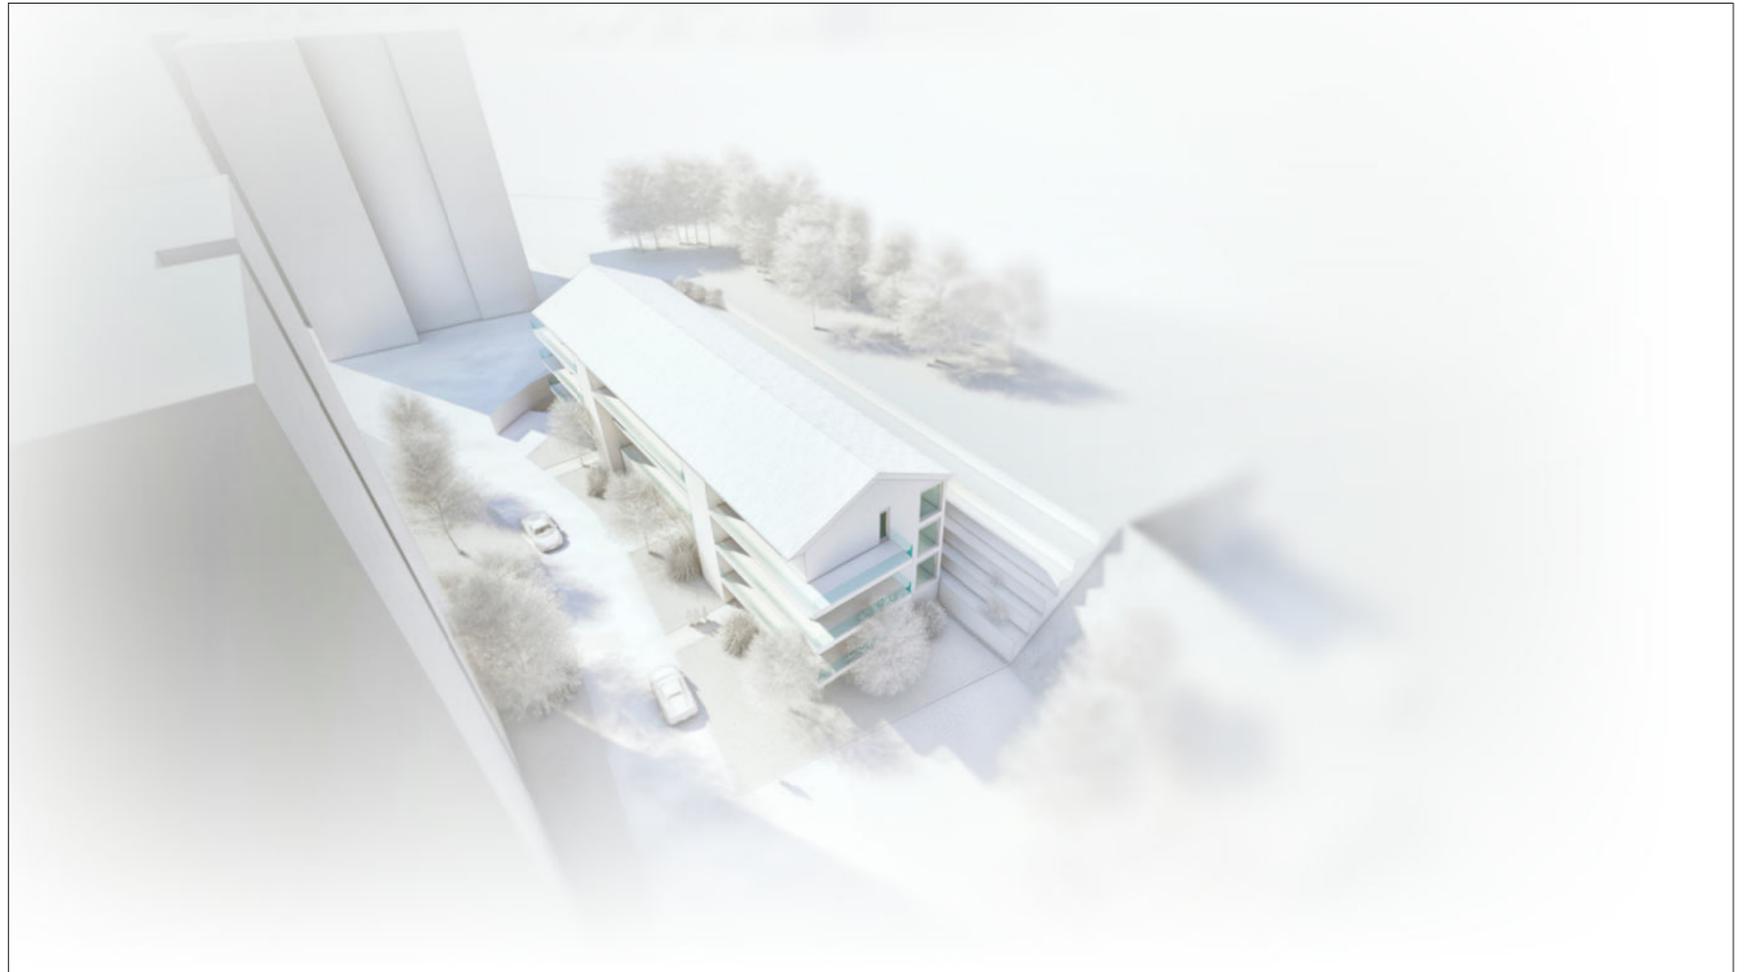



EDIFICAZIONE RESIDENZIALE - MAPP. NR. 674
PAZZALLO

PROGETTO PRELIMINARE - RENDER

GENNAIO 2020
